Jona Holland_Eva Netrval_Johanna Rombach_Larissa Schulz

LEB-KUCHEN-HAUS - Gasthof Stern Mainstockheim



PERSPEKTIVE INNENHOF






LEBEN - Im Obergeschoss bietet eine Alters-WG, kombiniert mit einer Tagespflege, Wohnplatz mitten im Dorf und mitten im Leben. Ein gemeinsames Wohnzimmer im ehemaligen Tanzsaal bietet den nötigen Platz für ein lebendiges Beisammensein. Für Lebensqualität sorgt auch das Erdgeschoss, denn dort schafft der Stern Begegnungs- und Nutzfläche für die Dorfgemeinschaft. So befindet sich ein vielfältig nutzbarer Raum für Kindergarten, Vereine oder Kunstkurse, alle sind willkommen.




Begegnungsmöglichkeiten.

KUCHEN - Im Erdgeschoss bietet außerdem ein Bistro, neben dem Genuss von lokalen Produkten, Koch- und Backkurse an. Die lokalen Produkte stehen zusätzlich auch in Automaten außerhalb der Öffnungszeiten zur Verfügung, im sogenannten "Regional-Eckle"

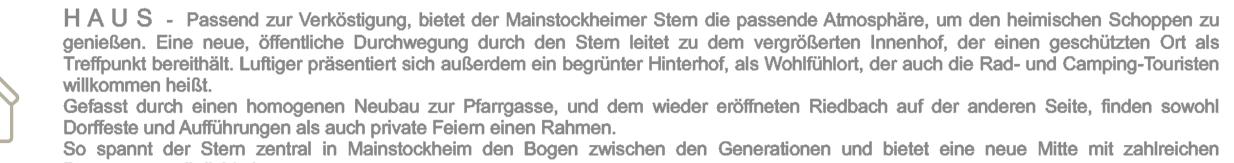



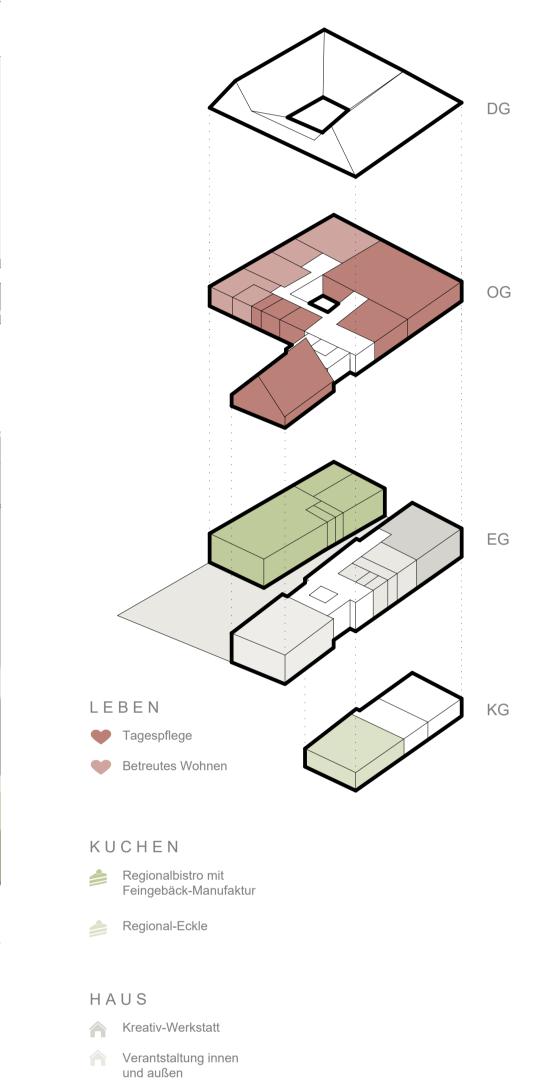








WOHNSAAL PFLEGE

NUTZUNGEN

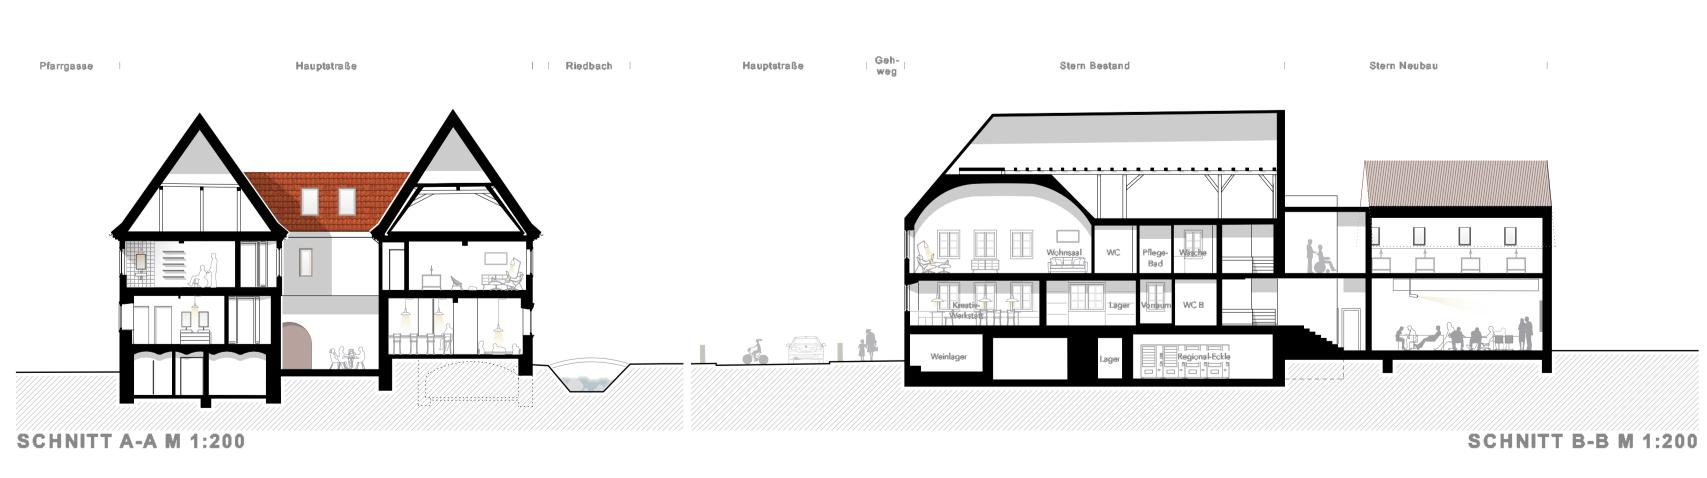











GRUNDRISS OG M 1:200