VECTORWORKS EDUCATIONAL VERSION

SCHEUREBE UND CHAMPAGNER

WEINSTUBE TRIFFT STERNEKÜCHE - BAUEN IM BESTAND SS 2023 - SEMESTER A6

Laura Madinger - Valentin Ewald - Annalena Kley - Mona Klüpfel

DER STERN HAT IN SEINEM FAST 500-JÄHRIGEN BESTEHEN BEREITS UNTERSCHIEDLICHSTE NUTZUNGEN UND AUCH VERFALL ERLEBT. ZULETZT BEHERBERGTE ER VEREINSRÄUME UND VERSAMMLUNGSSTÄTTEN.

NUN SOLL WIEDER DAS IN DEN STERN EINKEHREN, WOFÜR ER VOR VIELEN HUNDERT JAHREN GEBAUT WURDE - DIE GASTWIRTSCHAFT.

**WASSER MACHT WEISE,
LUSTIG DER WEIN.
DRUM TRINKEN WIR BEIDES,
UM BEIDES ZU SEIN.**

**UNTER DIESEM MOTTO STEHT DAS KONZEPT DER WIEDERBELEBUNG DES STERNS
- SOGAR IN ZWEIFACHER AUSFÜHRUNG:
EINE FRÄNKISCHE WEINSTUBE UND EIN FINE DINING-RESTAURANT UNTER EINEM DACH.**

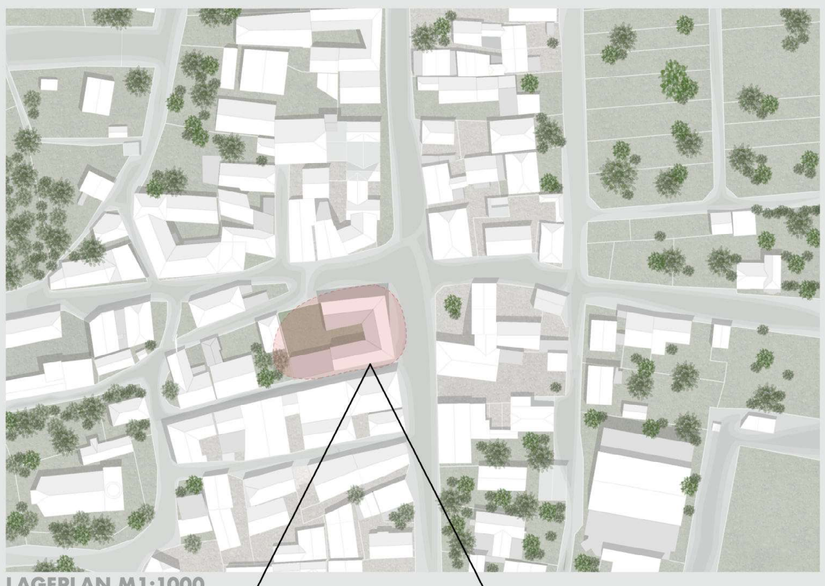

LAGEPLAN M1:1000

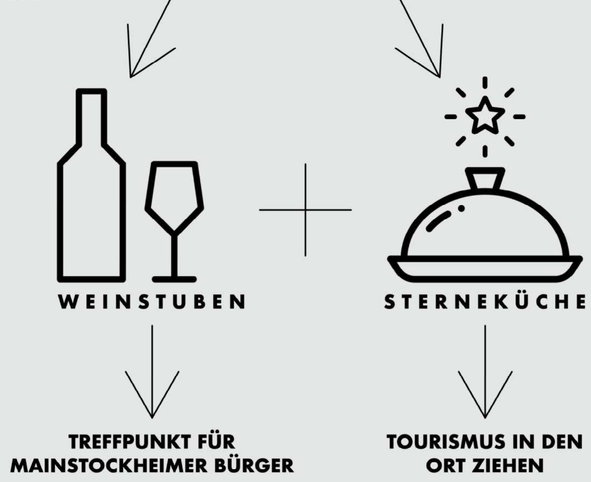

**DIE LEITIDEE DES ENTWURFS WAR ES, DEN STERN ZUNÄCHST WIEDER FÜR ALLE MAINSTOCKHEIMER BÜRGER UND BÜRGERINNEN ATTRAKTIV ZU MACHEN UND EINEN ORT DES ZUSAMMENTREFFENS ZU ENTWICKELN, DER DAS GANZE JAHR ÜBER GENUTZT WERDEN KANN UND VIEL FLEXIBILITÄT BIETET.
ES LAG ALSO NAHE, DAS ERDGESCHOSS DES GEBÄUDES MIT EINER WEINSTUBE ZU BELEBEN. DIE WIRTSCHAFT BESTEHT AUS ZWEI GASTRÄUMEN - DIE SCHOPPENSTUBE UND DIE KAMINSTUBE.
DIESE KÖNNEN AUCH FÜR PRIVATE FESTE ANGEMIETET WERDEN. WEITERHIN IST EINE WEINHANDLUNG GEPLANT, IN WELCHER DIE WEINE, DIE AUCH IN DER WIRTSCHAFT ANGEBOTEN WERDEN, ZUM VERKAUF AUSLIEGEN. BEI DIESEN WEINEN SOLL ES SICH UM EINE AUSWAHL REGIONALER PRODUKTE AUS MAINSTOCKHEIM UND UMGEBUNG HANDELN.**

GR ERDGESCHOSS M1:150
5M

GR OBERGESCHOSS M1:150
5M

**DAMIT DEM ÖRTCHEN NOCH EIN BISSCHEN MEHR LEBEN EINGEHAUCHT WIRD, SOLL DER TOURISMUS NICHT ZU KURZ KOMMEN.
MIT DEM CAMPINGPLATZ AM MAIN HAT MAINSTOCKHEIM BEREITS SEHR GUTEN ZULAUF, VOR ALLEM IN DEN SOMMERMONATEN.
DAS IST EINE PERFEKTE VORAUSSETZUNG, UM DIE REISENDEN MEHR IN DEN ORT ZU ZIEHEN. EIN RESTAURANT MIT GEHOBENER KÜCHE IN FEINEM HISTORISCHEN AMBIENTE SOLL HIER DER SHOWSTAR SEIN.
IM EHEMALIGEN TANZSAAL FINDEN ETWA 30 GÄSTE PLATZ, UM NICHT NUR GUT ZU ESSEN, SONDERN AUCH AM GESCHEHEN IN DER KÜCHE TEILHABEN ZU KÖNNEN. FÜR BESUCHER, DIE WEIT ANREISEN ODER NOCH ETWAS MEHR ZEIT IN MAINSTOCKHEIM VERBRINGEN WOLLEN, GIBT ES EIN KLEINES HOTEL, WELCHES AM STERN ANGRENZT.
HIER KÖNNEN IN VIER ZIMMERN BIS ZU ACHT PERSONEN BEHERBERGT WERDEN.**

ERSCHLIESSUNGSKONZEPT

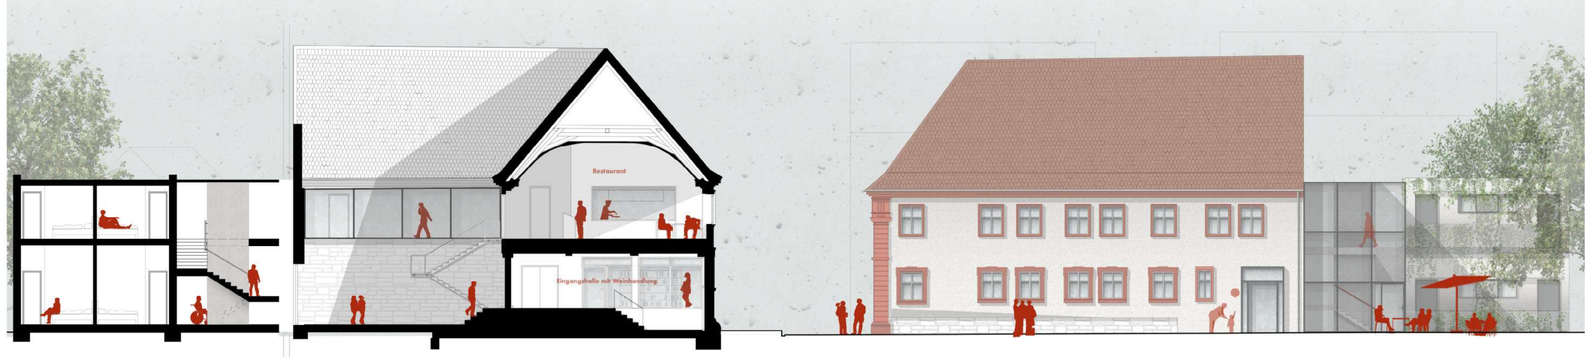

SCHNITT UND ANSICHT NORD M1:150
5M

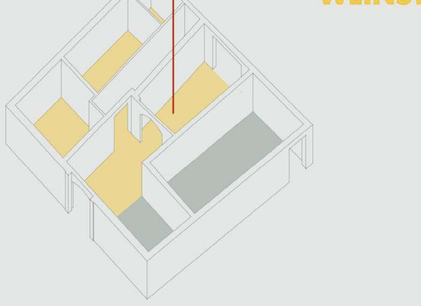

ZULETZT WAR ES UNS WICHTIG, DAS ATRIUM ZU BELEBEN UND ZU NUTZEN - ES DIENT SOWOHL ZUR ERSCHLIESSUNG DES OBERGESCHOSSES ALS AUCH ZUR BEWIRTUNG DER GÄSTE IM SOMMER IM HINTEREN TEIL. DURCH EINEN DURCHBRUCH IN DER HISTORISCHEN MAUER VERBINDEN WIR DEN STERN DIREKT MIT DEM ANGRENZENDEN HOF IM WESTEN, IN DEM EIN WEINGARTEN ENTSTEHEN SOLL.

SCHNITT UND ANSICHT OST M1:150
5M

VECTORWORKS EDUCATIONAL VERSION